


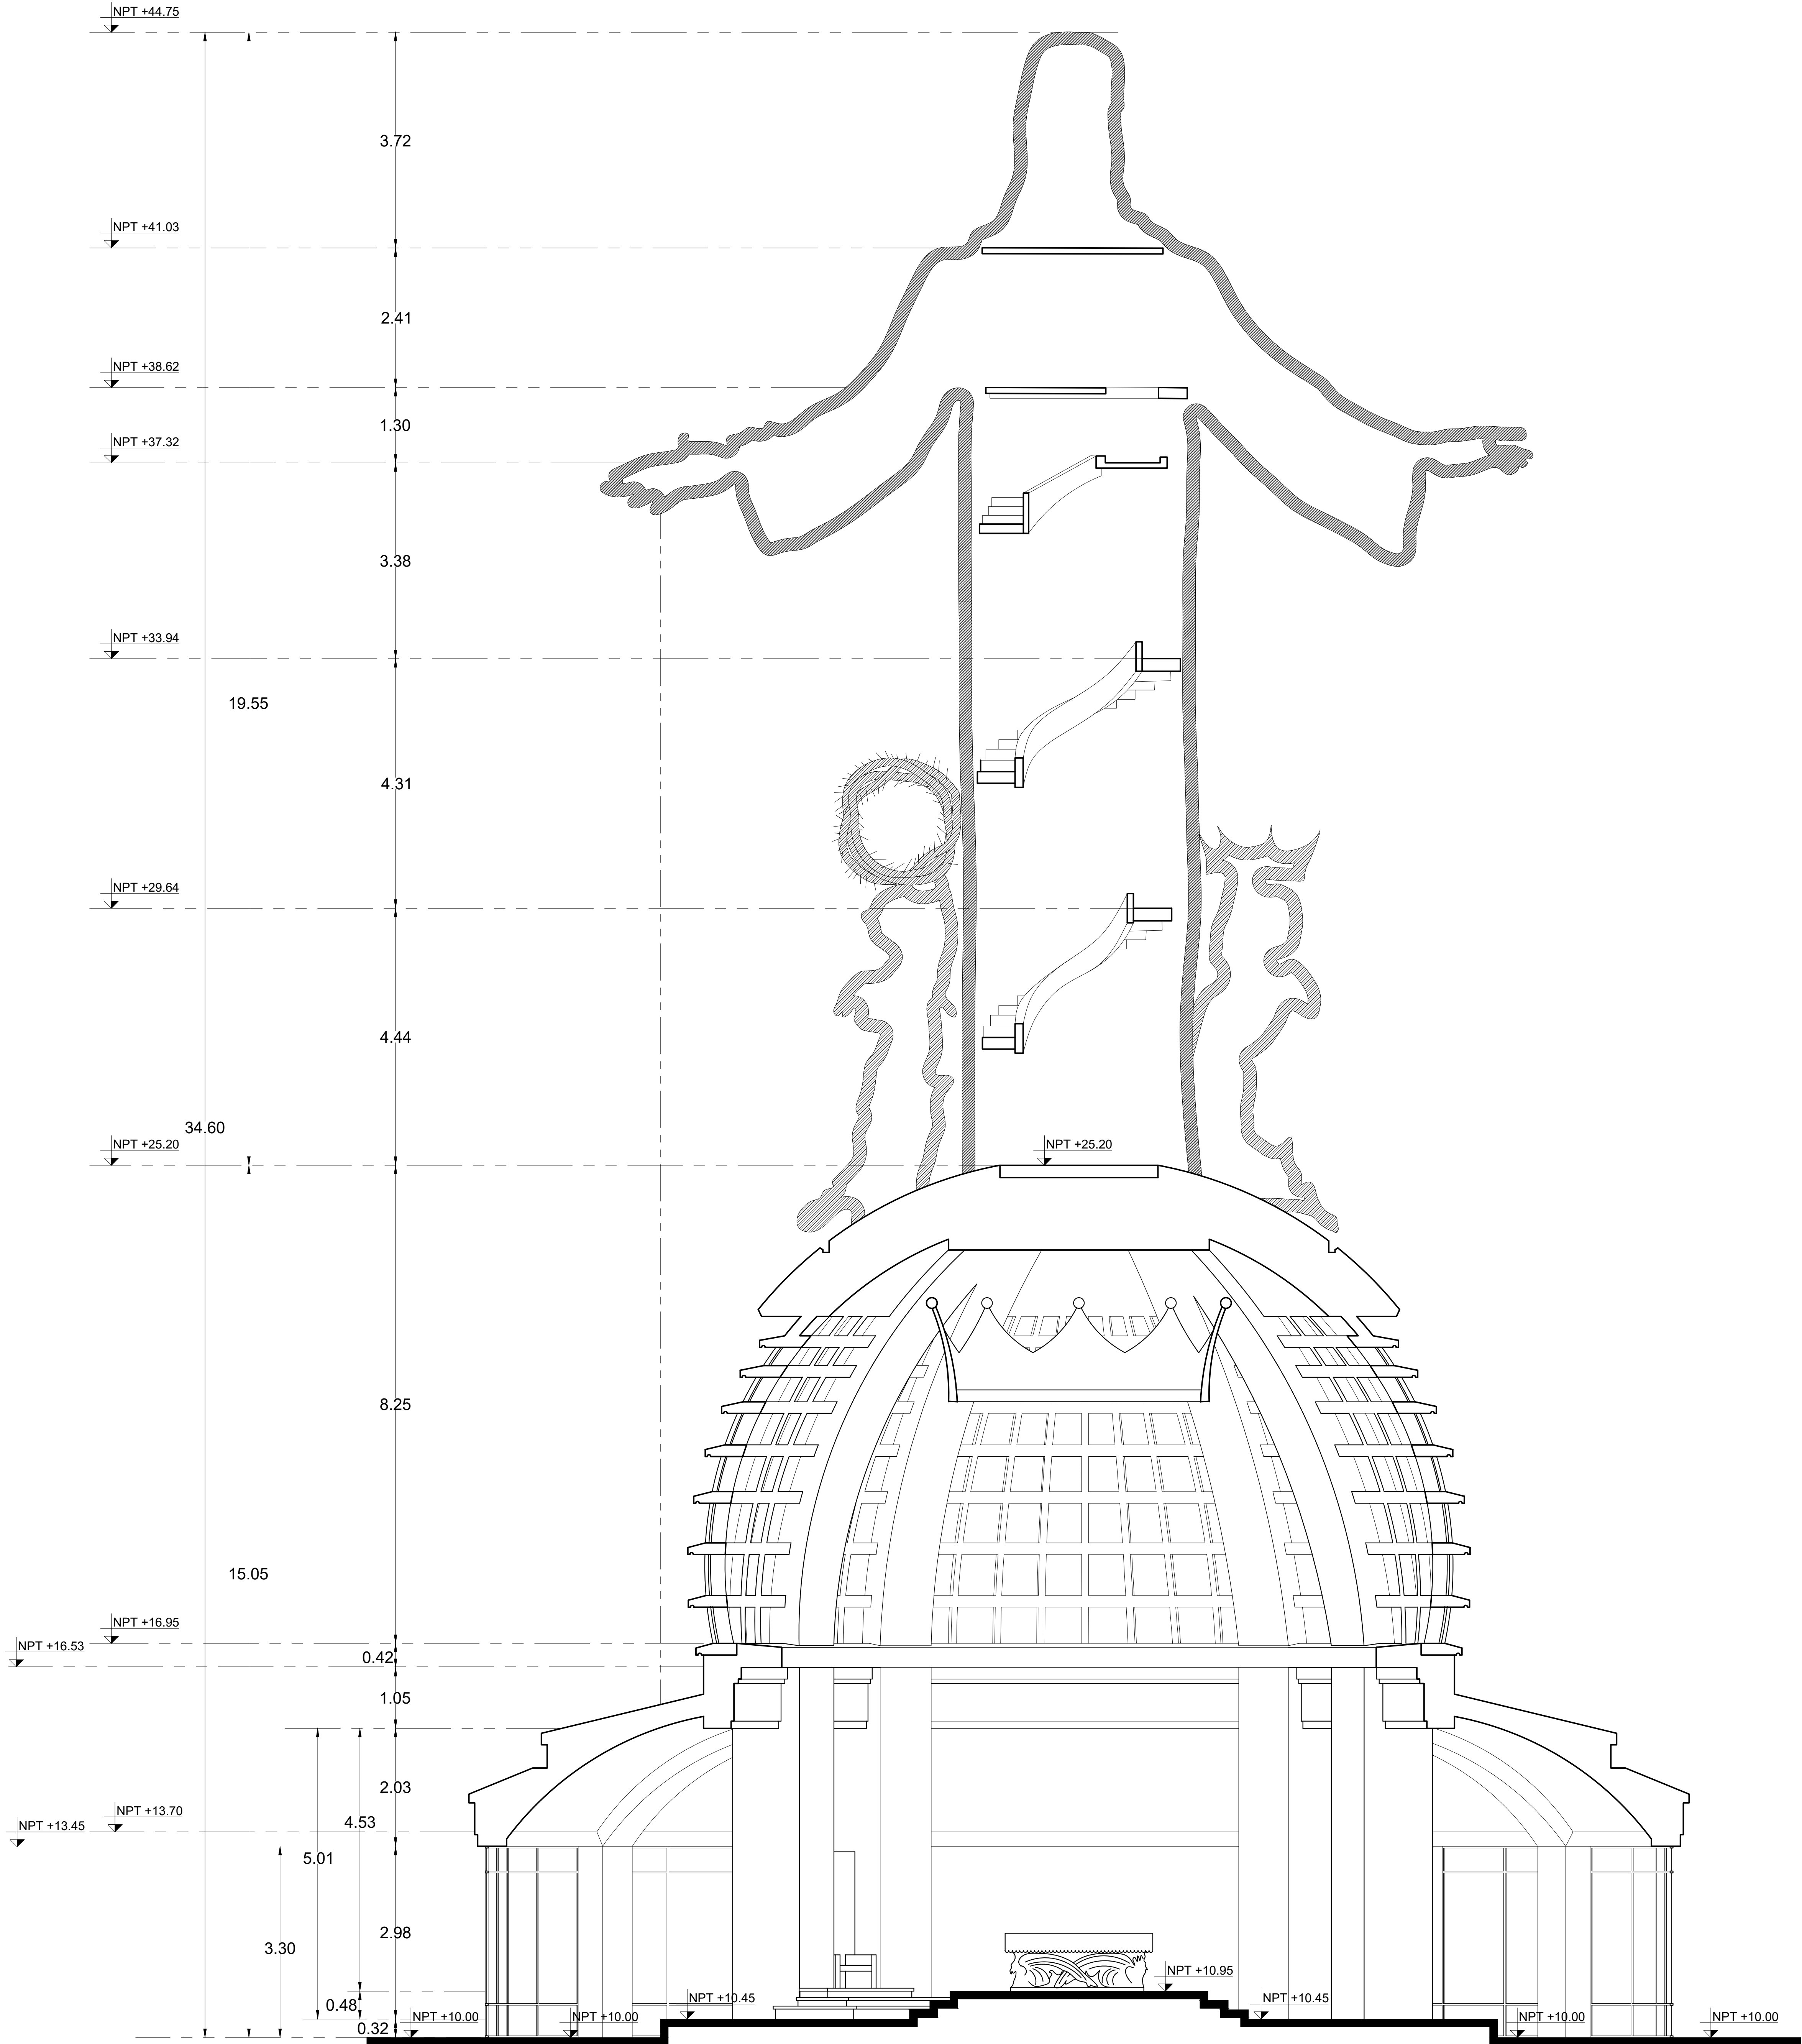

CORTE 02
ESCALA 1:50

21.0118, -101.3688

LOCALIZACION

NORTE



Solicitante		Proyectista		Levantamiento Arquitectónico	
Proyecto: RESTAURACION Y MANTENIMIENTO DEL SANTUARIO VOTIVO NACIONAL DE CRISTO REY DE LA PAZ					
Solicitante: LORENZA MARISCAL SERVITJE					
Ubicación de la Obra: CERRO DEL CUBILETE S/N, SILAO DE LA VICTORIA, GUANAJUATO					
Proyectista: ARQ. GREGORIO DE JESUS MACIAS PALACIOS Y ARQ. JOSE FRANCISCO ALVARADO CASTRO					
Levantamiento Arquitectónico: ARQ. LUZ MARIA PEREZ AGUIRRE					
Escala Gráfica: 0.00 0.25 1.00 2.00 3.00 COTAS EN METROS		Escala del plano: ESCALA 1:50		Nombre del plano: ARQUITECTONICO CORTE 02	
PROYECTISTA  GREGORIO DE JESUS MACIAS PALACIOS JOSE FRANCISCO ALVARADO CASTRO QUINA MARIA VAZQUEZ CASTAÑEDA ARQUITECTOS gma.arquitectos@gmail.com TEL. 477 160 2455		MIEMBROS  COLEGIO DE ARQUITECTOS DE LEÓN, A.C.		Simbología: 	
Dibujante o capataz: ARQ. QUINA VAZQUEZ		Fecha de Elaboración de plano: AGOSTO 2021		Tipo de Construcción: RESTAURACION Y MANTENIMIENTO Número de plano: 17 de 21 (S-17) Clave del plano: ARQ-02	